


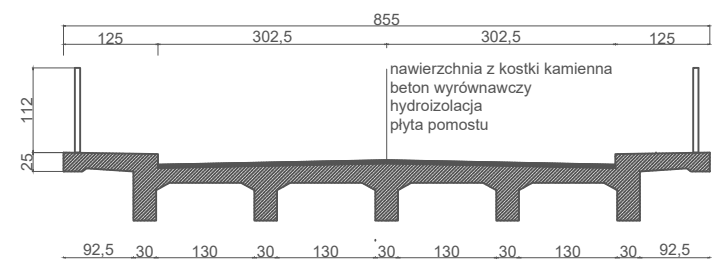


ZAMAWIAJĄCY:		Powiat Kamiński ul. Wolńska 7b 72-400 Kamiń Pomorski	
JEDNOSTKA PROJEKTOWA:		 FOX CONSTRUCTIONS Radosław Lisowski ul. Gryfa 14 73-116 Gzieszów	
NAZWA ZADANIA: PRZEBUDOWA MOSTU NAD RZEKĄ WOLCZANKĄ W MIEJSCOWOŚCI KOZIELICE W CIĄGU DROGI POWIATOWEJ NR 1027Z (JNH-000000)			
LOKALIZACJA:		KOZIELICE	
ADRES OBIEKTU: Droga powiatowa 1027Z Niemica - Wysoka Kamińska, w miejscowości Kozielice (km: 3+565) nad rzeką Wolczanką - działki drogowo: nr 66/1 obręb Dargoszewo, nr 139; 132/4; 132/1; 24/2; 15/1 obręb Kozielice, działka 73/2 obręb Kozielice, gmina Gólczewo, powiat kamiński.			
NAZWA RYSUNKU:		SKALA:	
PLAN ZAGOSPODAROWANIA TERENU		1 : 1000	
ZESPÓŁ PROJEKTOWY			
FUNKCJA:	IMIE I NAZWISKO:	UPRAWNIENIA:	PODPIS:
Projektant	mgr inż. Radosław Lisowski	ZAP/0111/POOM/15 Upoważnienie do projektowania w specjalności dotyczy tej specjalności	
DATA:	NR UMOWY:	NR REWIZJI:	NR RYSUNKU:
10.2019	5/2019	00	PB01


PRZEKRÓJ 1-1 skala 1:100



WIDOK Z GÓRY skala 1:100

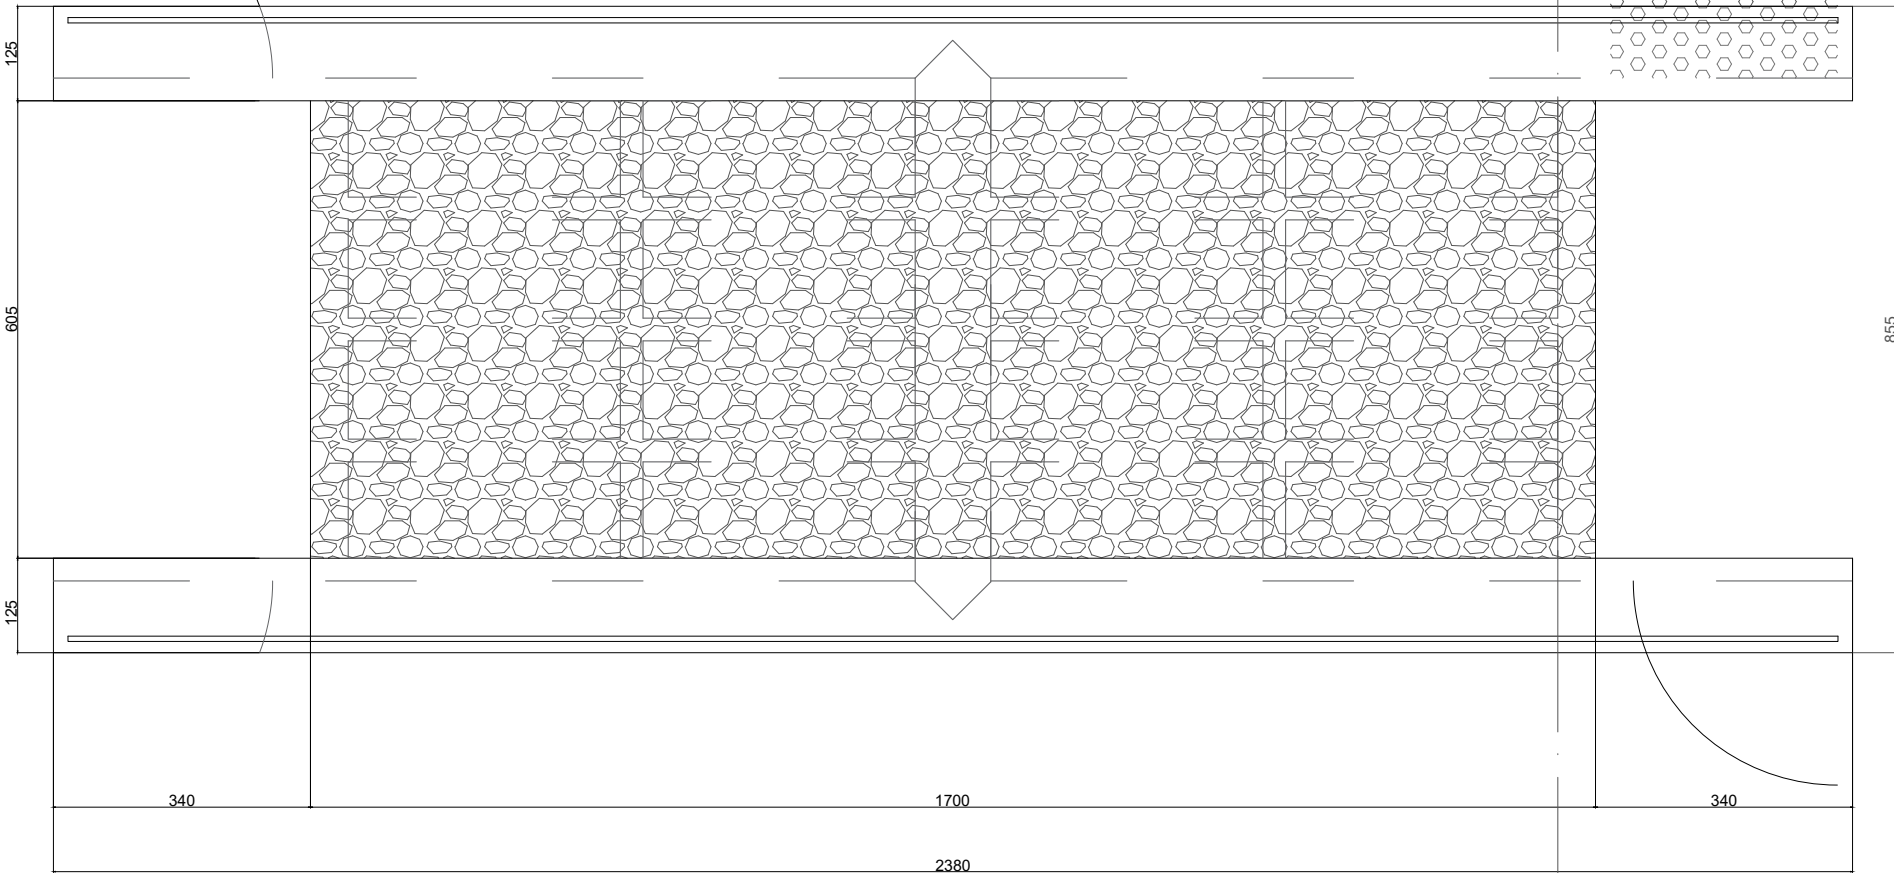


WIDOK OD STRONY NAPŁYWU skala 1:100

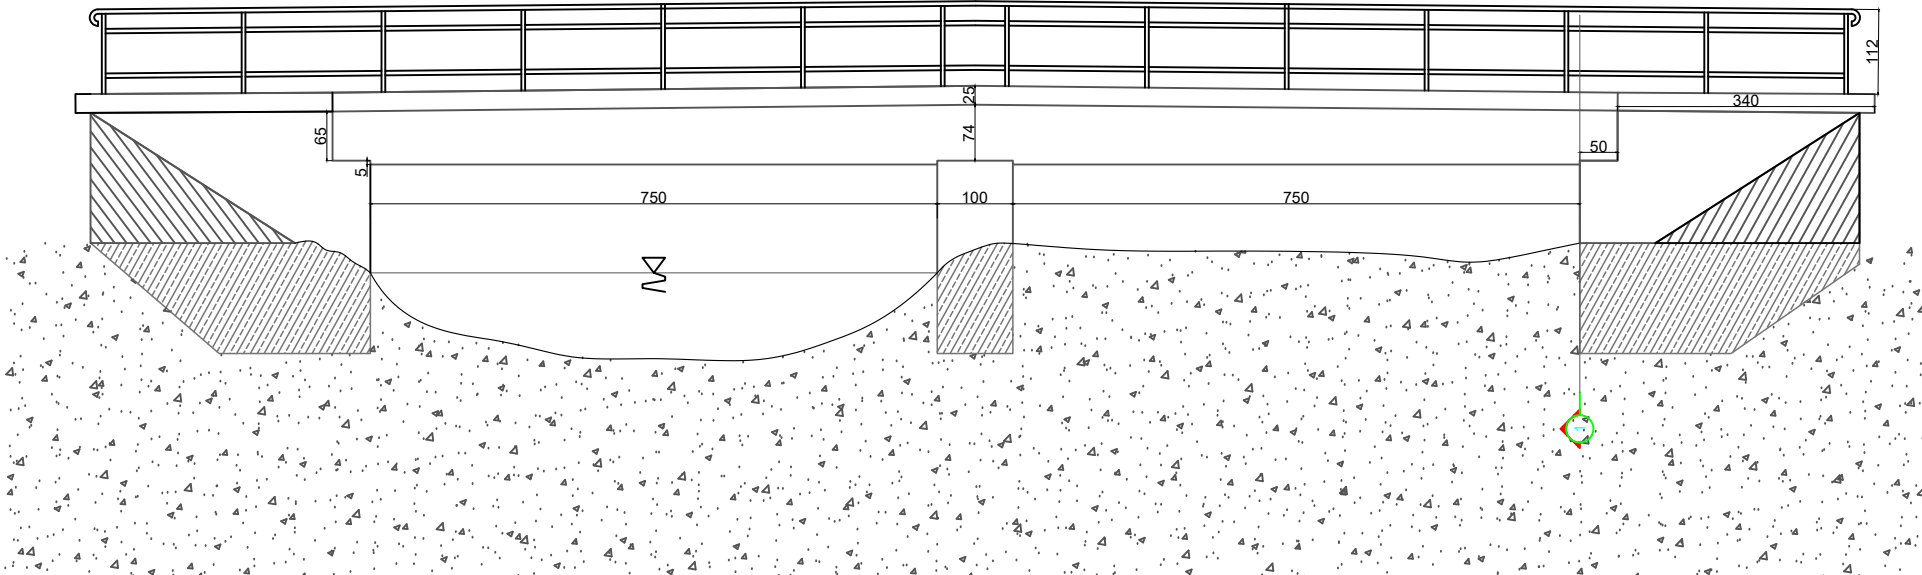

Stwierdzone uszkodzenia obiektu:

- korozja balustrad;
- odkształcenia baustrad;
- roślinność na stożkach betonowych;
- pęknięcia betonu na stożkach;
- odkształcenia stożków;
- korozja betonu;
- korozja odsłoniętych zbrojeń;
- przecieki na podporach, płycie głównej, kapach chodnikowych i belkach nośnych;
- nacieki wapienne na podporach, płycie głównej, kapach chodnikowych i belkach nośnych;
- pęknięcia i odspojenia betonu na podporach;
- pęknięcia i odspojenia betonu na płycie głównej;
- pęknięcia i odspojenia betonu na kapach chodnikowych;
- pęknięcia i odspojenia betonu na belkach nośnych;
- pęknięcia i odkształcenia betonu asfaltowego bezpośrednio przy obiekcie;
- zapadnięcia nawierzchni z kostki granitowej.

ZAMAWIAJĄCY: Powiat Kamieński ul. Wolińska 7b 72-400 Kamień Pomorski			
JEDNOSTKA PROJEKTOWA:	 FOX CONSTRUCTIONS Radosław Lisowski ul. Gryfa 14 73-110 Grzedzice		
NAZWA ZADANIA: PRZEBUDOWA MOSTU NAD RZEKĄ WÓLCZENICĄ W MIEJSCOWOŚCI KOZIELICE W CIĄGU DROGI POWIATOWEJ NR 1027Z (JN14090051)			
LOKALIZACJA:	KOZIELICE		
ADRES OBIEKTU: Droga powiatowa 1027Z Niemica - Wysoka Kamieńska, w miejscowości Kozielice (km: 3+565) nad rzeką Wólczenicą - działki drogowe: nr 69/1 obręb Dargoszewo, nr 139; 132/4; 132/1; 24/2; 15/1 obręb Kozielice, działka 73/2 obręb Kozielice, gmina Golczewo, powiat kamieński.			
NAZWA RYSUNKU:	SKALA:		
INWENTARYZACJA OBIEKTU	1 : 100		
ZESPÓŁ PROJEKTOWY			
FUNKCJA:	IMIĘ I NAZWISKO:	UPRAWNIENIA:	PODPIS:
Projektant	mgr inż. Radosław Lisowski	ZAP/0111/POOM/15 Uprawnienia do projektowania w specjalności mostowej bez ograniczeń	
DATA:	NR UMOWY:	NR REWIZJI:	NR RYSUNKU:
10.2019	5/2019	00	PB02

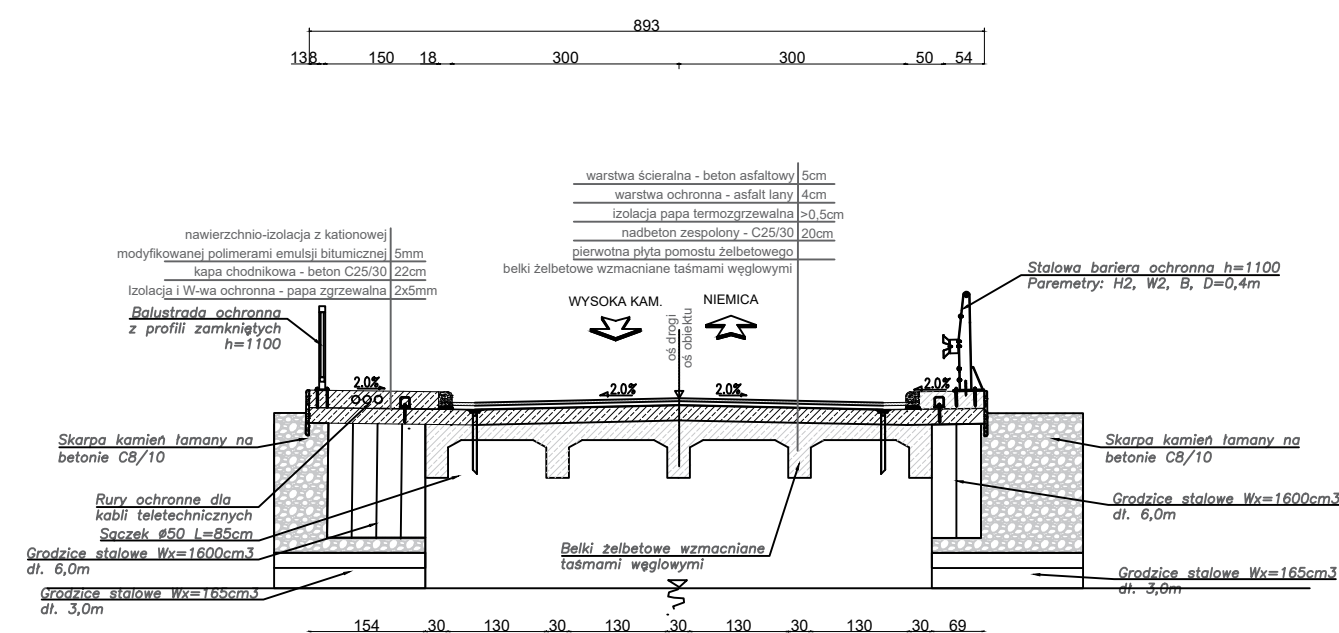

ZAMAWIAJĄCY: Powiat Kamiński ul. Wołoska 7b 72-400 Kamień Pomorski			
JEDNOSTKA PROJEKTOWA:	 FOX CONSTRUCTIONS Radosław Lisowski ul. Gryfa 14 73-110 Grzędzice		
NAZWA ZADANIA: PRZEBUDOWA MOSTU NAD RZEKĄ WOŁCZENICĄ W MIEJSKOŚCOŚCI KOZIELICE W CIĄGU DROGI POWIATOWEJ NR 1027Z (JN14090051)			
LOKALIZACJA:	KOZIELICE		
ADRES OBIEKTU: Droga powiatowa 1027Z Niemica - Wysoka Kamińska, w miejscowości Kozielice (km: 3+565) nad rzeką Wołczenicą - działki drogowe: nr 69/1 obręb Dargoszewo, nr 139; 132/4; 132/1; 24/2; 15/1 obręb Kozielice, działka 73/2 obręb Kozielice, gmina Gолczewo, powiat kamiński.			
NAZWA RYSUNKU:	RYSUNEK OGÓLNY	SKALA:	1 : 100
ZESPÓŁ PROJEKTOWY			
FUNKCJA:	IMIĘ I NAZWISKO:	UPRAWNIENIA:	PODPIS:
Projektant	mgr inż. Radosław Lisowski	ZAP/0111/POOM/15 Upoważnienia do projektowania w specjalności rozdzielczej nie ograniczają	
DATA:	NR UMOWY:	NR REWIZJI:	NR RYSUNKU:
10.2019	5/2019		00
			PB03