



PRZEKRÓJ POPRZECZNY

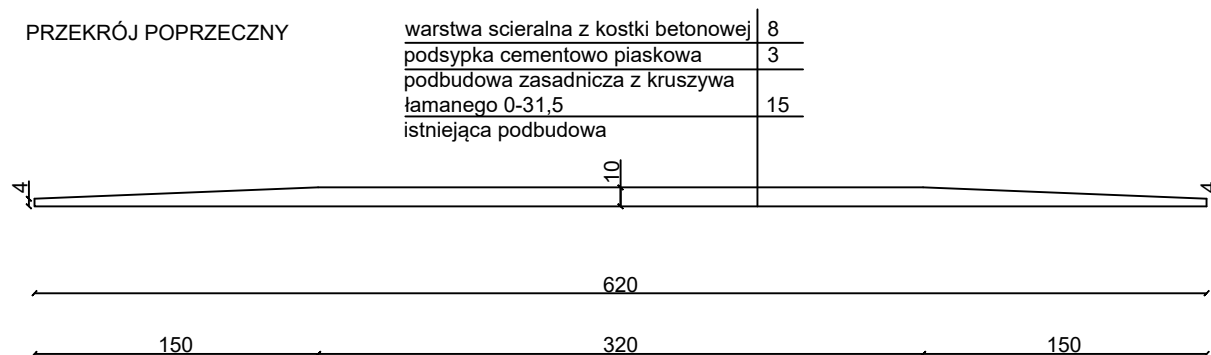

PRZEKRÓJ PODŁUŻNY

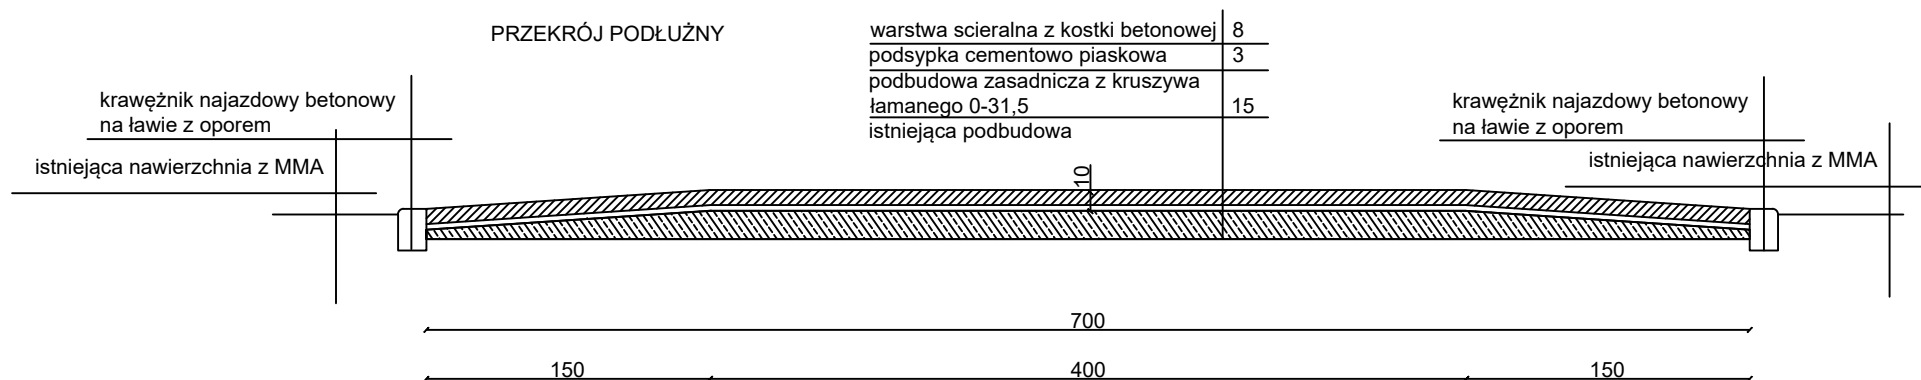

UWAGA:

Należy zastosować kostkę betonową czerwoną i szarą ułożoną w kształcie zanku P-10 oraz na najazdach wykonać malowanie obejmujące znaki P-25
Należy wykonać remont częściowy nawierzchni (w niezbędnym zakresie) w obrębie budowanego przejścia

Temat:	Budowa wyniesionego przejścia dla pieszych w ciągu DP1006Z w m. Darzowice		
Tytuł:	Przekroje i konstrukcja wyniesionego przejścia dla pieszych		
Projektował:	mgr inż. Marcin Kwiatkowski		
Nr rys.: 2	Nr arkusza: 1/1	Skala: 1:40	Data: 06.2025