




SEGMENTY POCZĄTKOWE (KOŃCOWE)

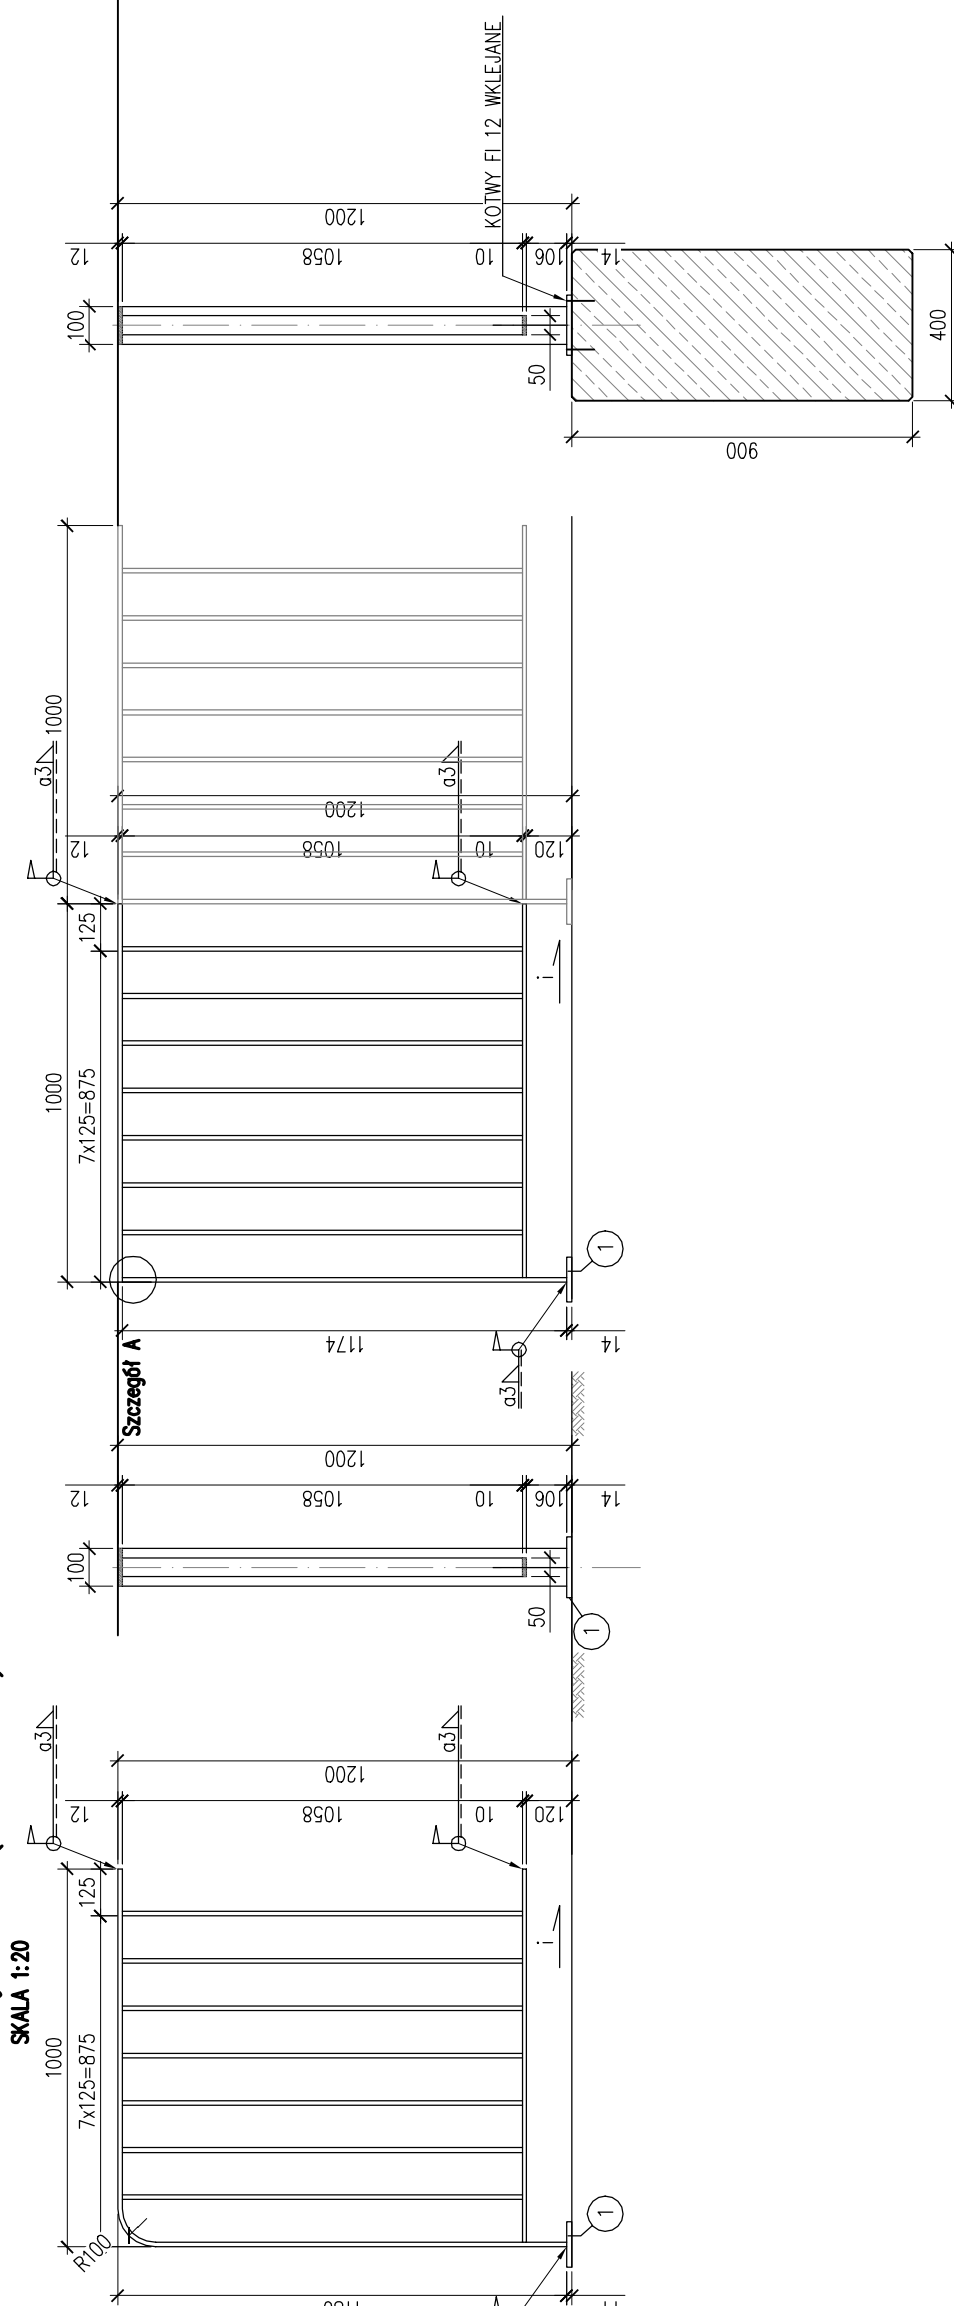


SEGMENT POŚREDNI

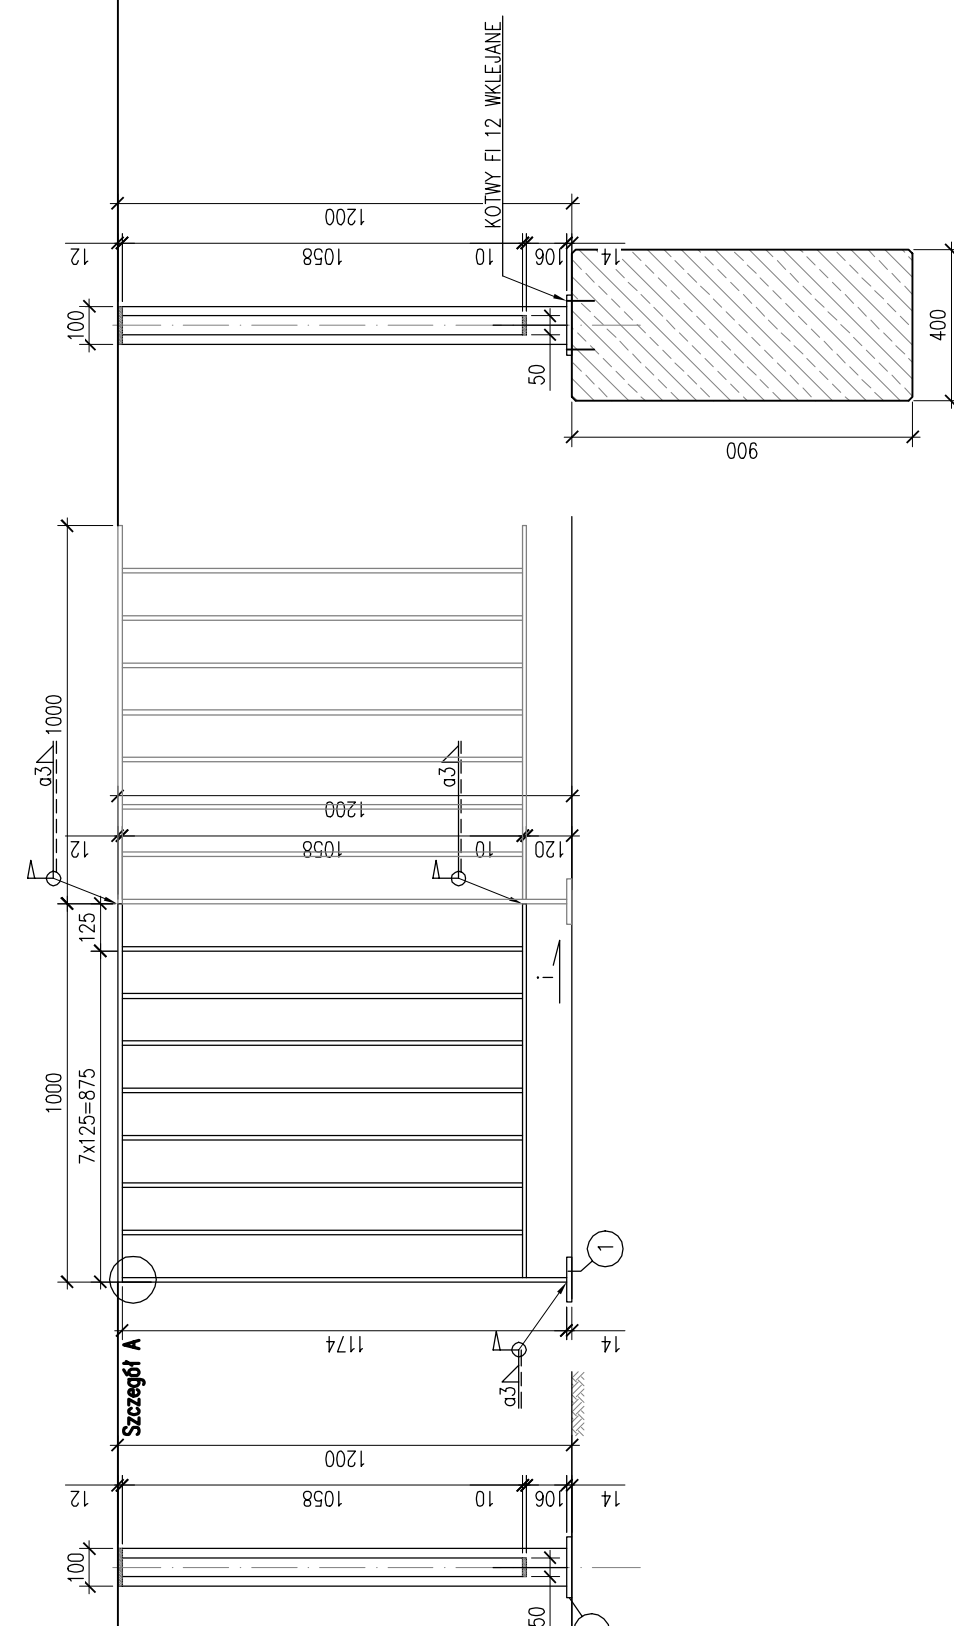


FUNDAMENTY BALUSTRAD

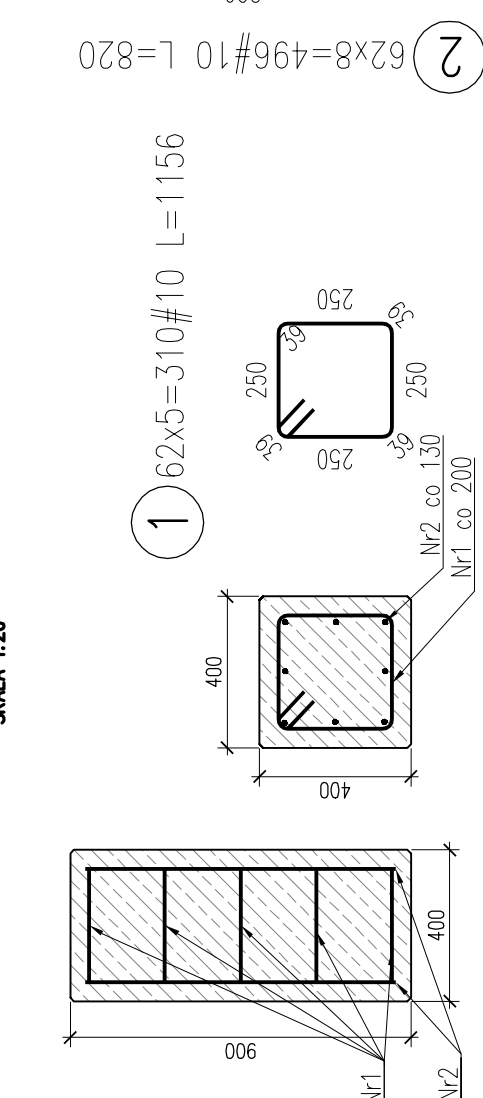

KOTWA SŁUPKA BALUSTRADY

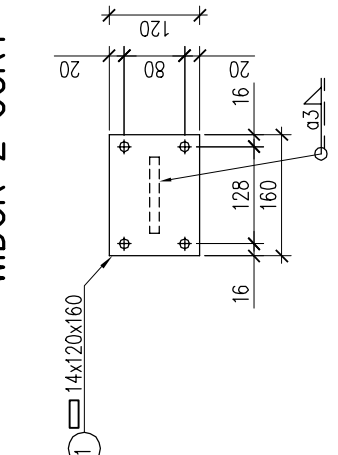

SZCZEGÓŁ A

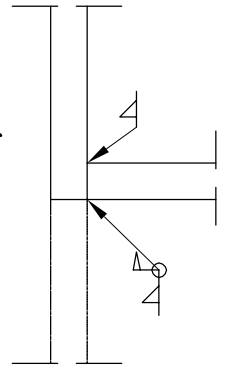

Materiały:
Beton: C30/37 (B35) W8 F150 – 0,144 m³x62 szt=8,93 m³
Stal konstrukcyjna A–IIIN (BSt500)

UWAGI:


- Otulina = 40 mm,
- Rysunek przedstawia przykładowy schemat prześen balustrady.
- Należy opracować projekt technologiczny balustrady.
- Wszystkie spoiny segmentów – pachwinowe obwodowe gr. 3mm
- Zabezpieczenia antykorozyjne balustrad i ich spoin – wg OT.
- Podano wewnętrzne promienie gięć.

ŁĄCZNE NALEŻY WYKONAĆ:

- 2x18m=36m balustrady wysokości 1,2m na przepuszcie
- 2x50m=100m balustrady wysokości 1,2m na moście i dojazdach
- Kotwy mocowania słupków fi 12 HWU–TZ M12 4 szt na słupek 4x140=560 szt.


WIDOK Z GÓRY 1:100

SCHEMAT ROZMIESZCZENIA BALUSTRAD NA MOŚCIE

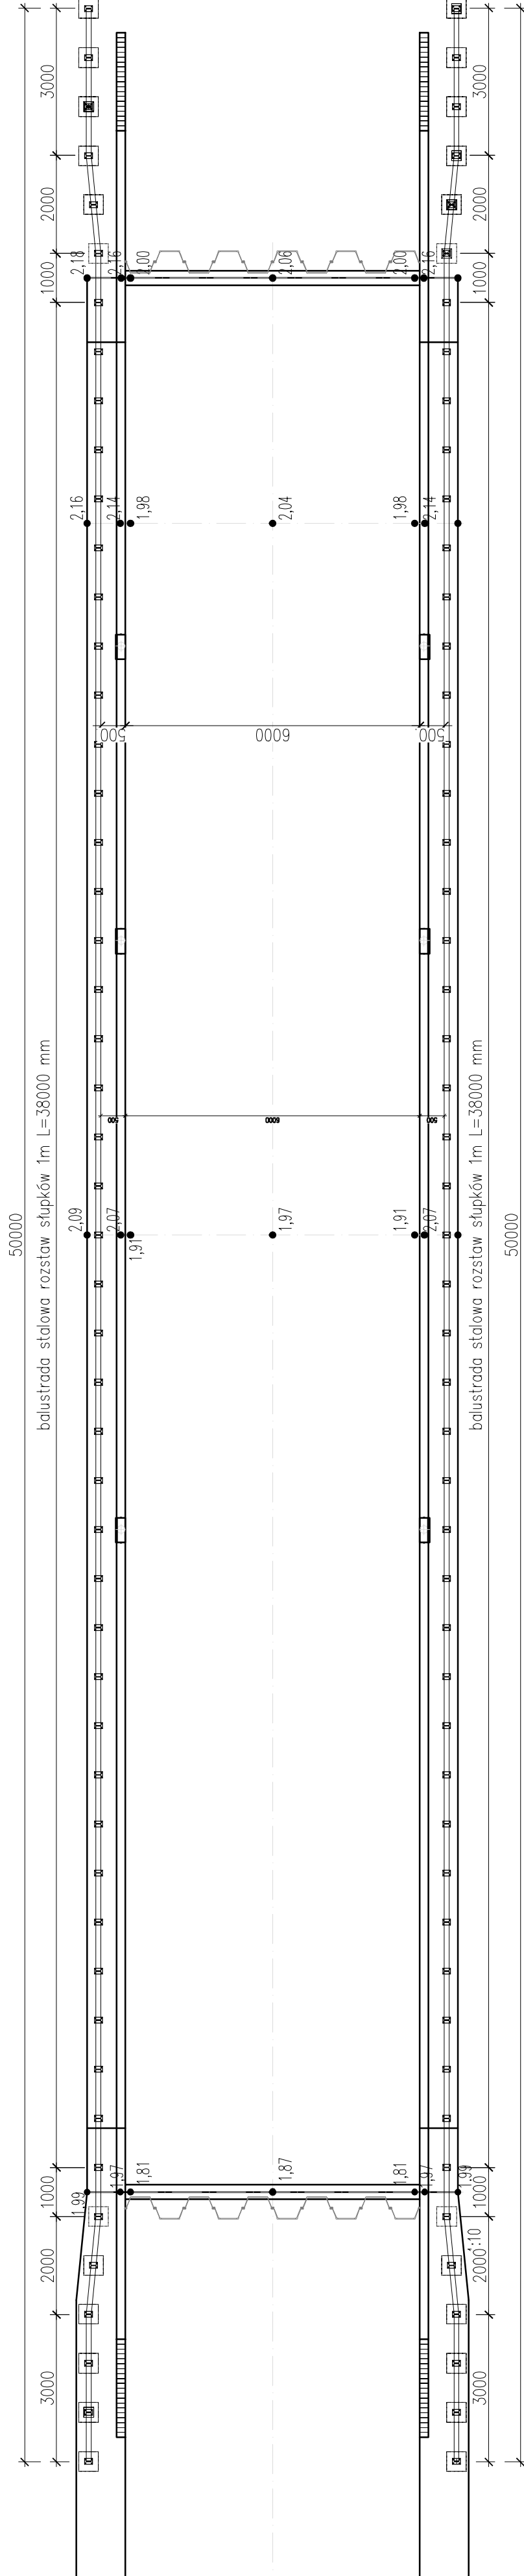

WIDOK Z GÓRY 1:100

SCHEMAT ROZMIESZCZENIA BALUSTRAD NA PRZEPUSZCIE

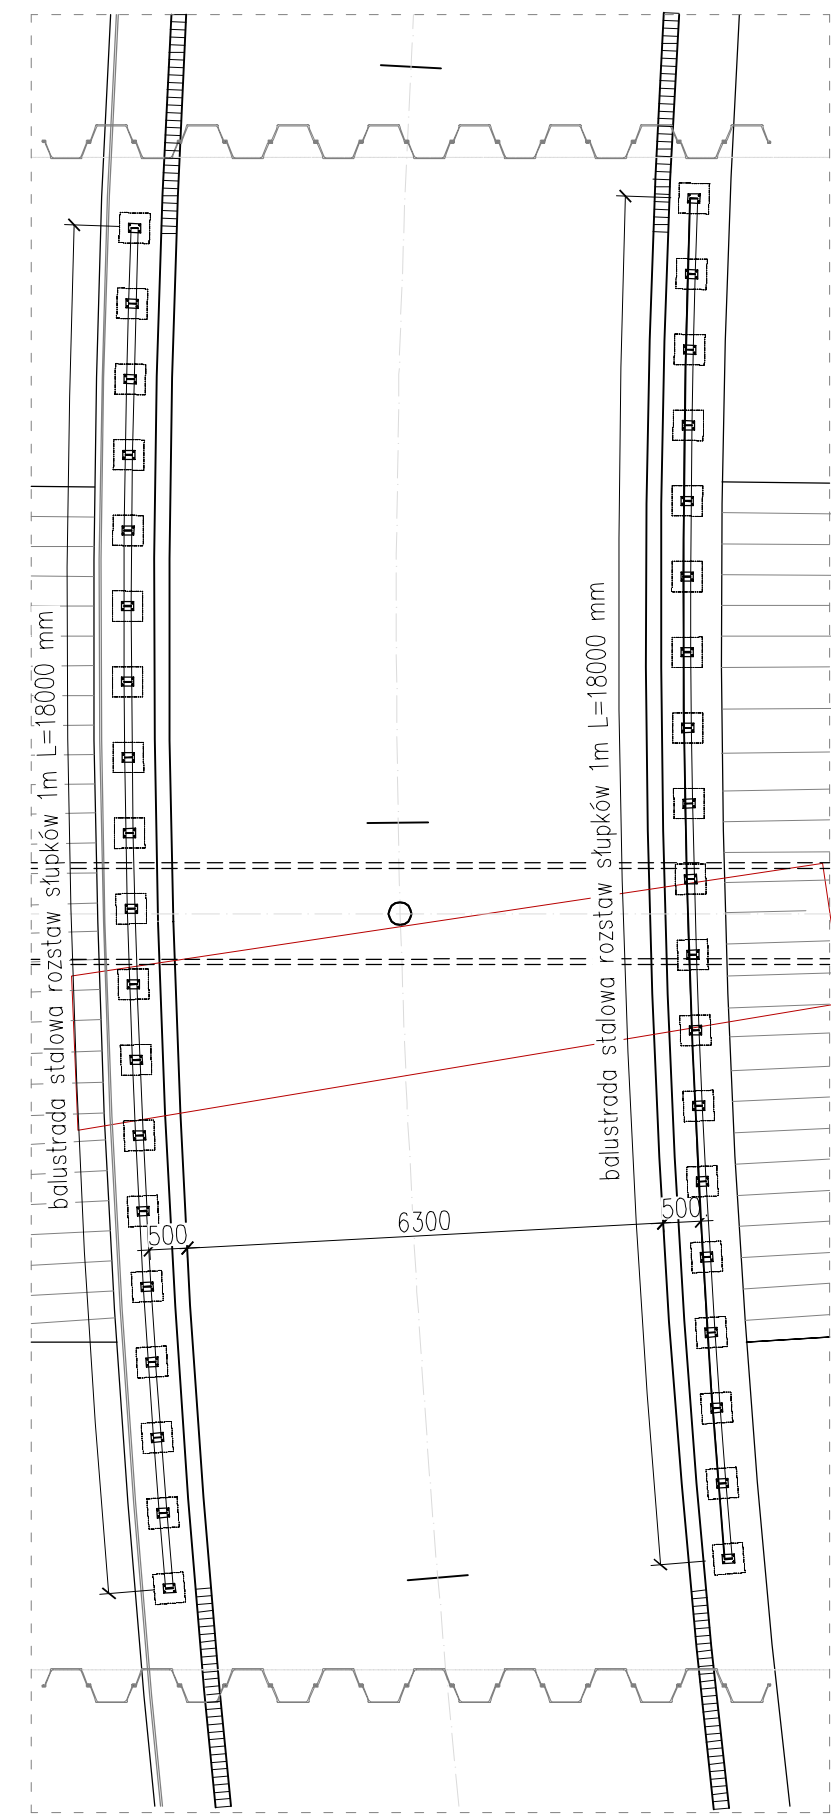

PROJEKT / PROJECT:					Przebudowa mostu nad rzeką Wołczenicą w ciągu drogi powiatowej 1012Z (JNI: 14090041)				
FAZA PROJEKTU / DESIGN PHASE :					PROJEKT BUDOWLANO-WYKONAWCZY				
BRANŻA / BRANCH :					DROGOWO-MOSTOWA				
TREŚĆ RYSUNKU / DRAWING COVERS:					BALUSTRADY				
ZESPÓŁ PROJEKTOWY / DESIGN TEAM									
funkcja		imię i nazwisko		specjalność i nr uprawnień		podpis		data	
GL. PROJEKTANT		mgr inż. Maciej Kopel		w specjalności mostowej 72/005/03				PAŹDZIERNIK 2016	
PROJEKTANT		mgr inż. Jacek Grabowski		w specjalności konstr-bud 13/00/DUW				PAŹDZIERNIK 2016	
OPRACOWAŁ								PAŹDZIERNIK 2016	
SPRAWDZAJĄCY		mgr inż. Tomasz Śmiaty		w specjalności mostowej 04/0052/POOM/06				PAŹDZIERNIK 2016	
skala/scale		nr umowy/contr. No.		nr rys./dwg No.		nr proj./Proj No.		rev./rev	
1:20 : 1:100		-		8:16		07/2016		0	

INWESTOR / CLIENT	Zarząd Dróg Powiatowych w Kamieniu Pomorskim Ul. Nowoprojektowana 1 72-400 Kamień Pomorski
PROJEKTANT / ENGINEERING CONTRACTOR	
M-K P R O J E K T	BIURO PROJEKTOWANIA DRÓG I MOSTÓW 55 039 Kado-Widzka 4e Sławkowa 113 Smoleńsk 55 039 Kado-Widzka 4e Burego-Projektowa 173